




SEZIONE ORIZZONTALE FINESTRA / PORTAFINESTRA 1 ANTA

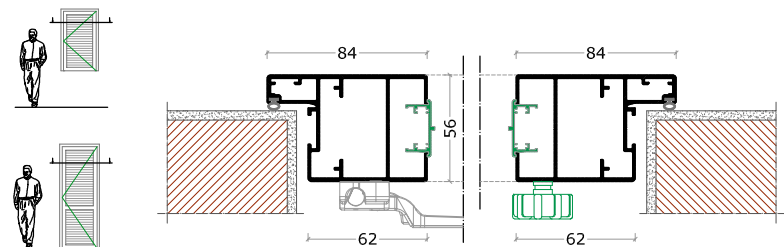


SEZIONE ORIZZONTALE FINESTRA / PORTAFINESTRA 2 ANTE

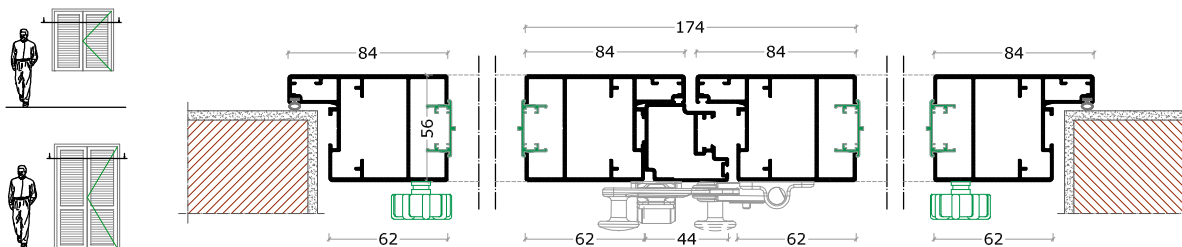


SEZIONE VERTICALE

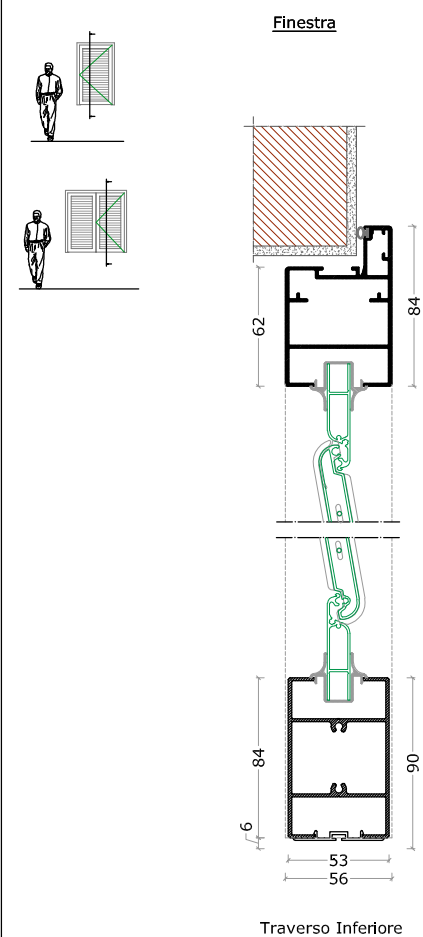


SEZIONE VERTICALE

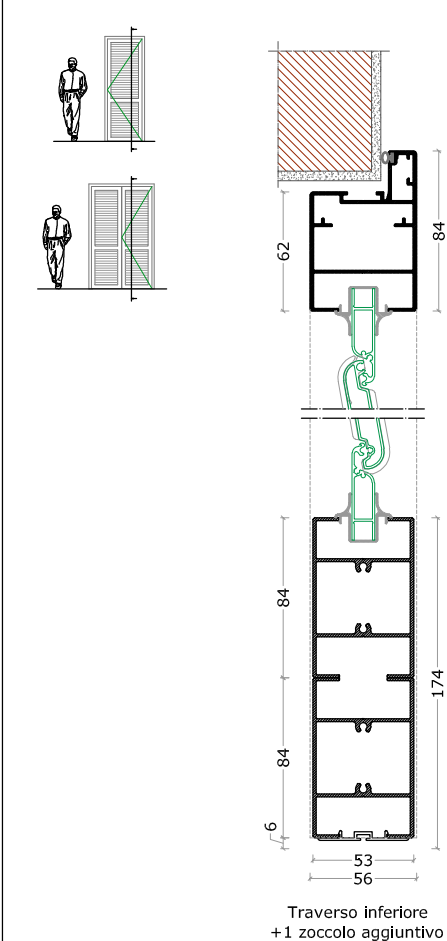

TRAVERSO ROMPIRATTA

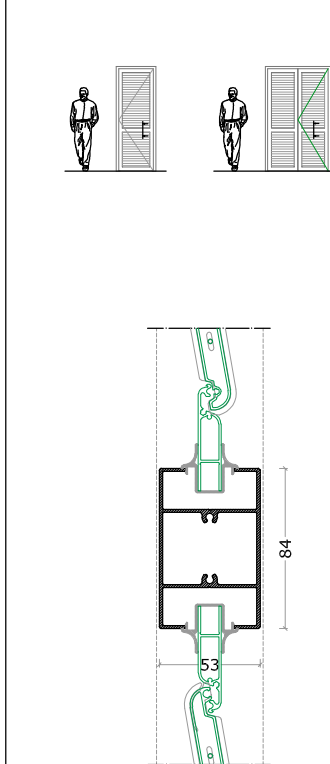


PARTICOLARI LAMELLA

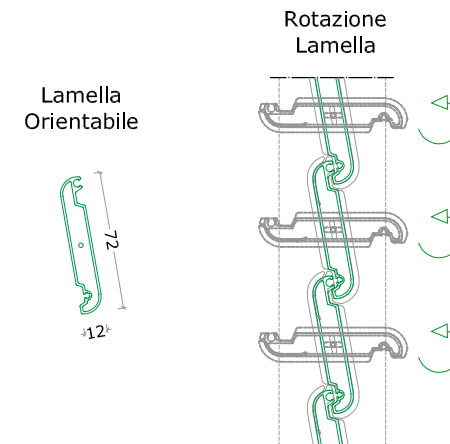


NOTE:


SEZIONE ORIZZONTALE FINESTRA / PORTAFINESTRA 3 ANTE

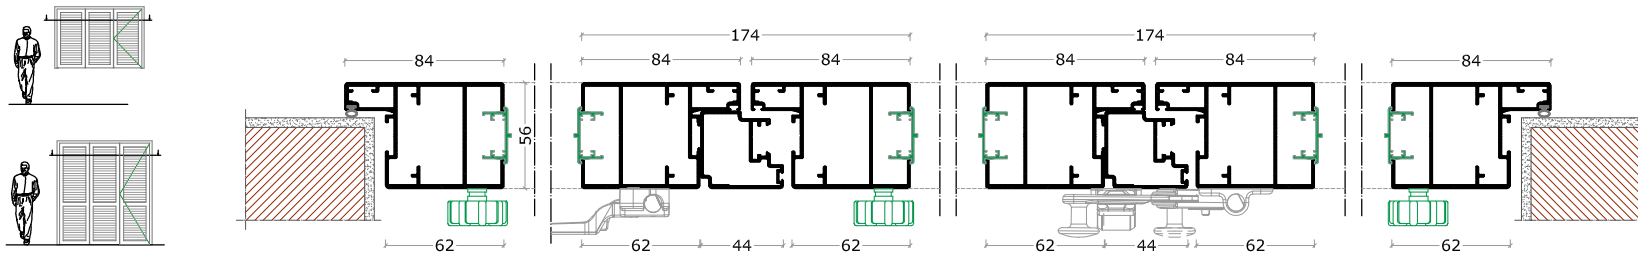


SEZIONE VERTICALE

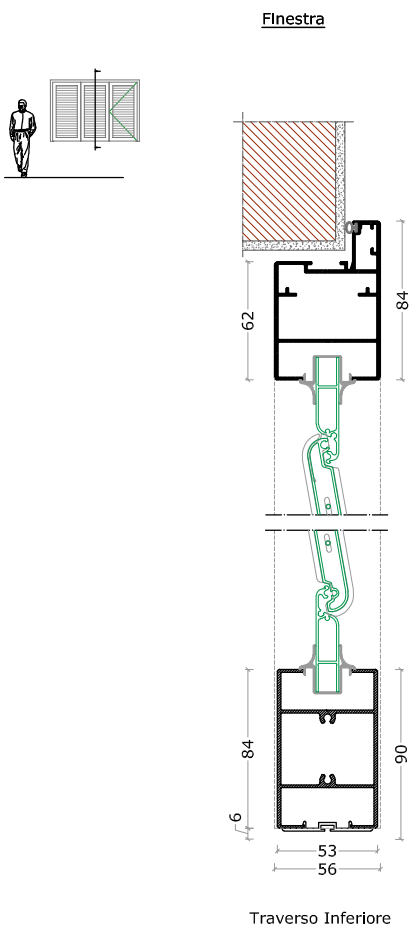


SEZIONE VERTICALE

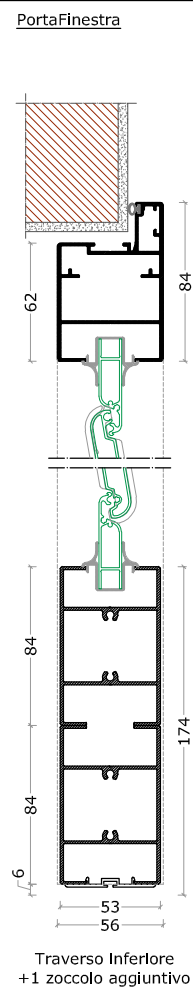

TRAVERSO ROMPIRATTA

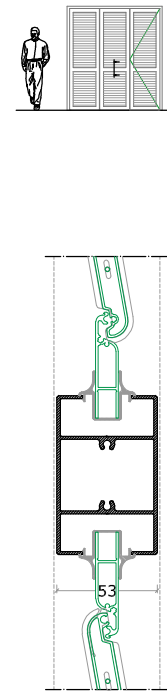


PARTICOLARI LAMELLA

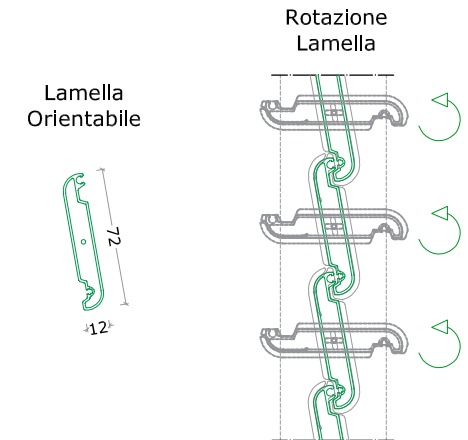


NOTE:


SEZIONE ORIZZONTALE FINESTRA / PORTAFINESTRA 4 ANTE

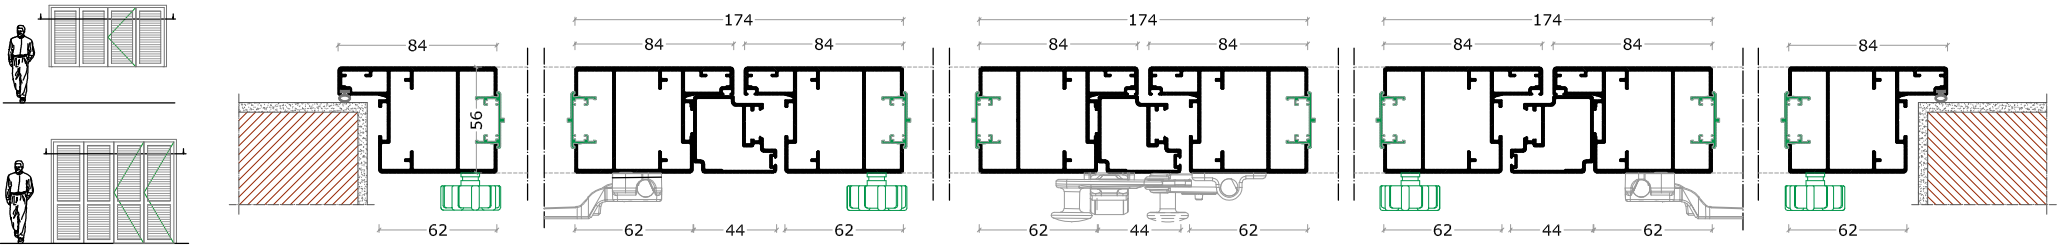


SEZIONE VERTICALE

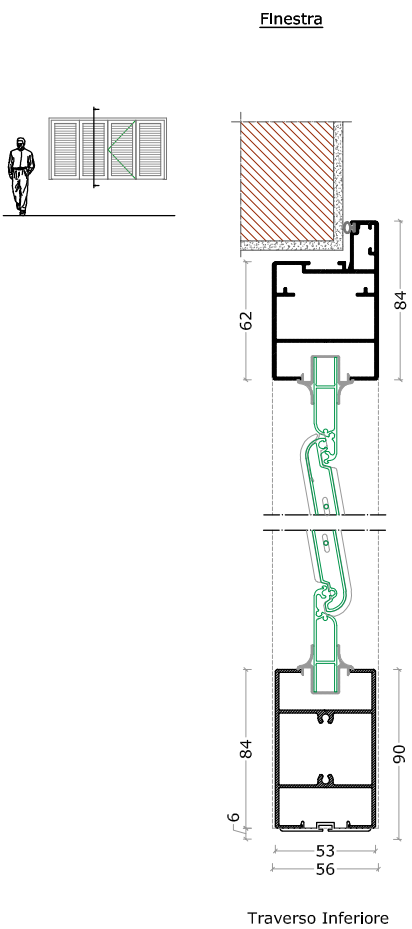


SEZIONE VERTICALE

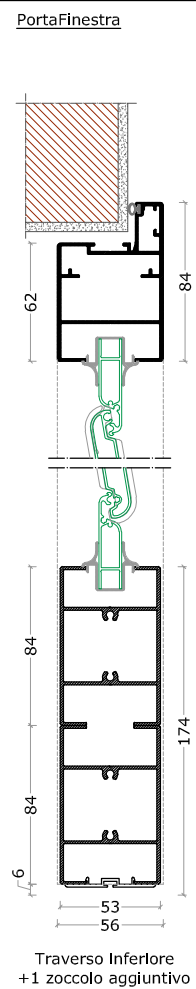

TRAVERSO ROMPIRATTA

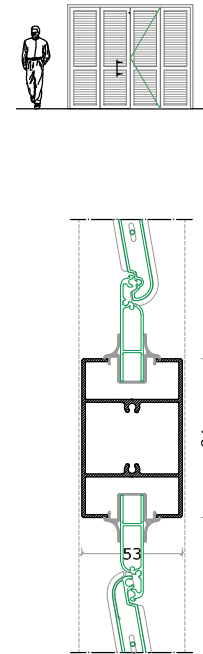

PARTICOLARI LAMELLA

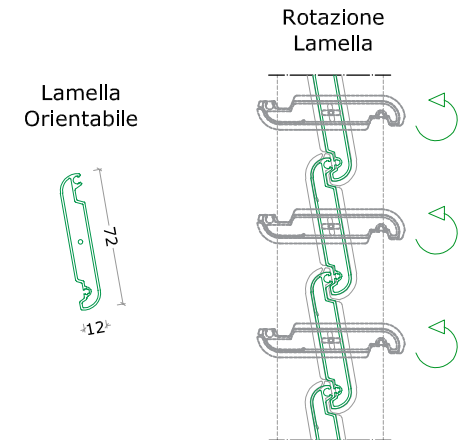

NOTE: